
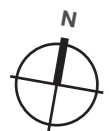


TRENDY WINTY EASY FANCY

GESAMTÜBERSICHT
ERDGESCHOSS
RAUMHÖHEN: 2.5/3.0m

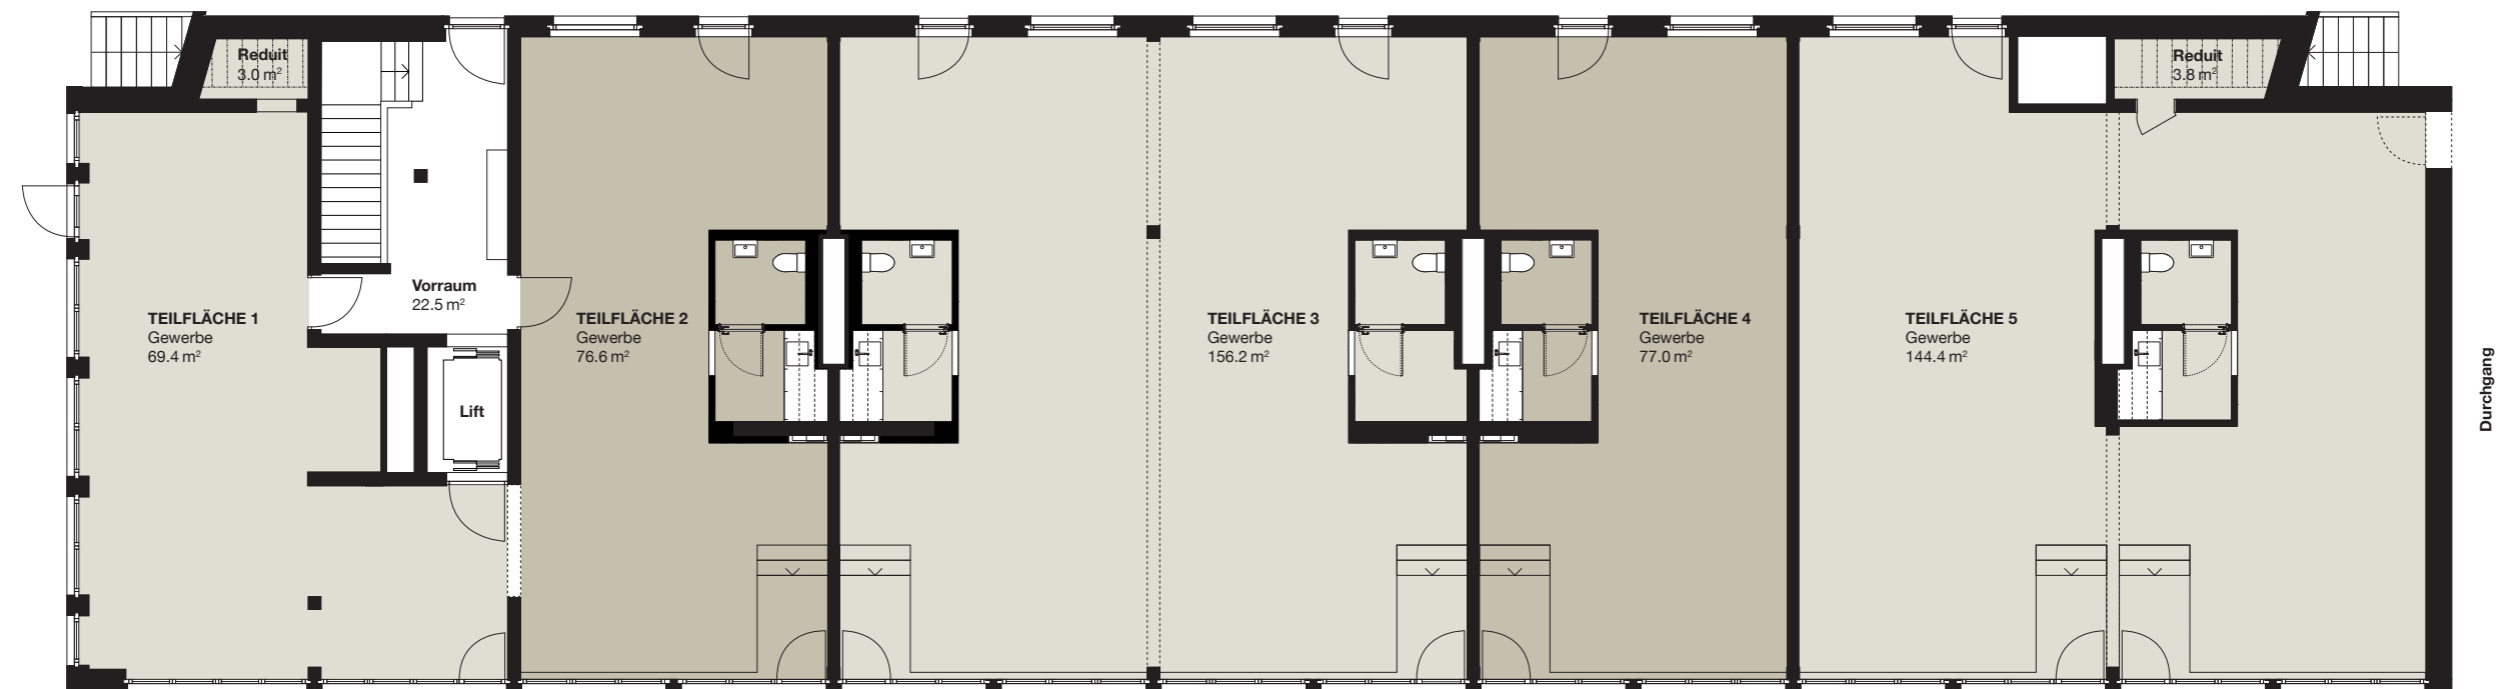

0 1 3 5m


Um diesen Plan im Massstab 1:150 betrachten zu können,
muss er im Format A3 ausgedruckt werden.

WWW.WINTY.CH

Alle Angaben, Pläne, Zeichnungen usw. sind unverbindlich. Bei sämtlichen Flächenangaben handelt es sich um Circumasse.
Änderungen bleiben bis Bauvollendung vorbehalten.

TRENDY WINTY EASY FANCY

UNTERGESCHOSS

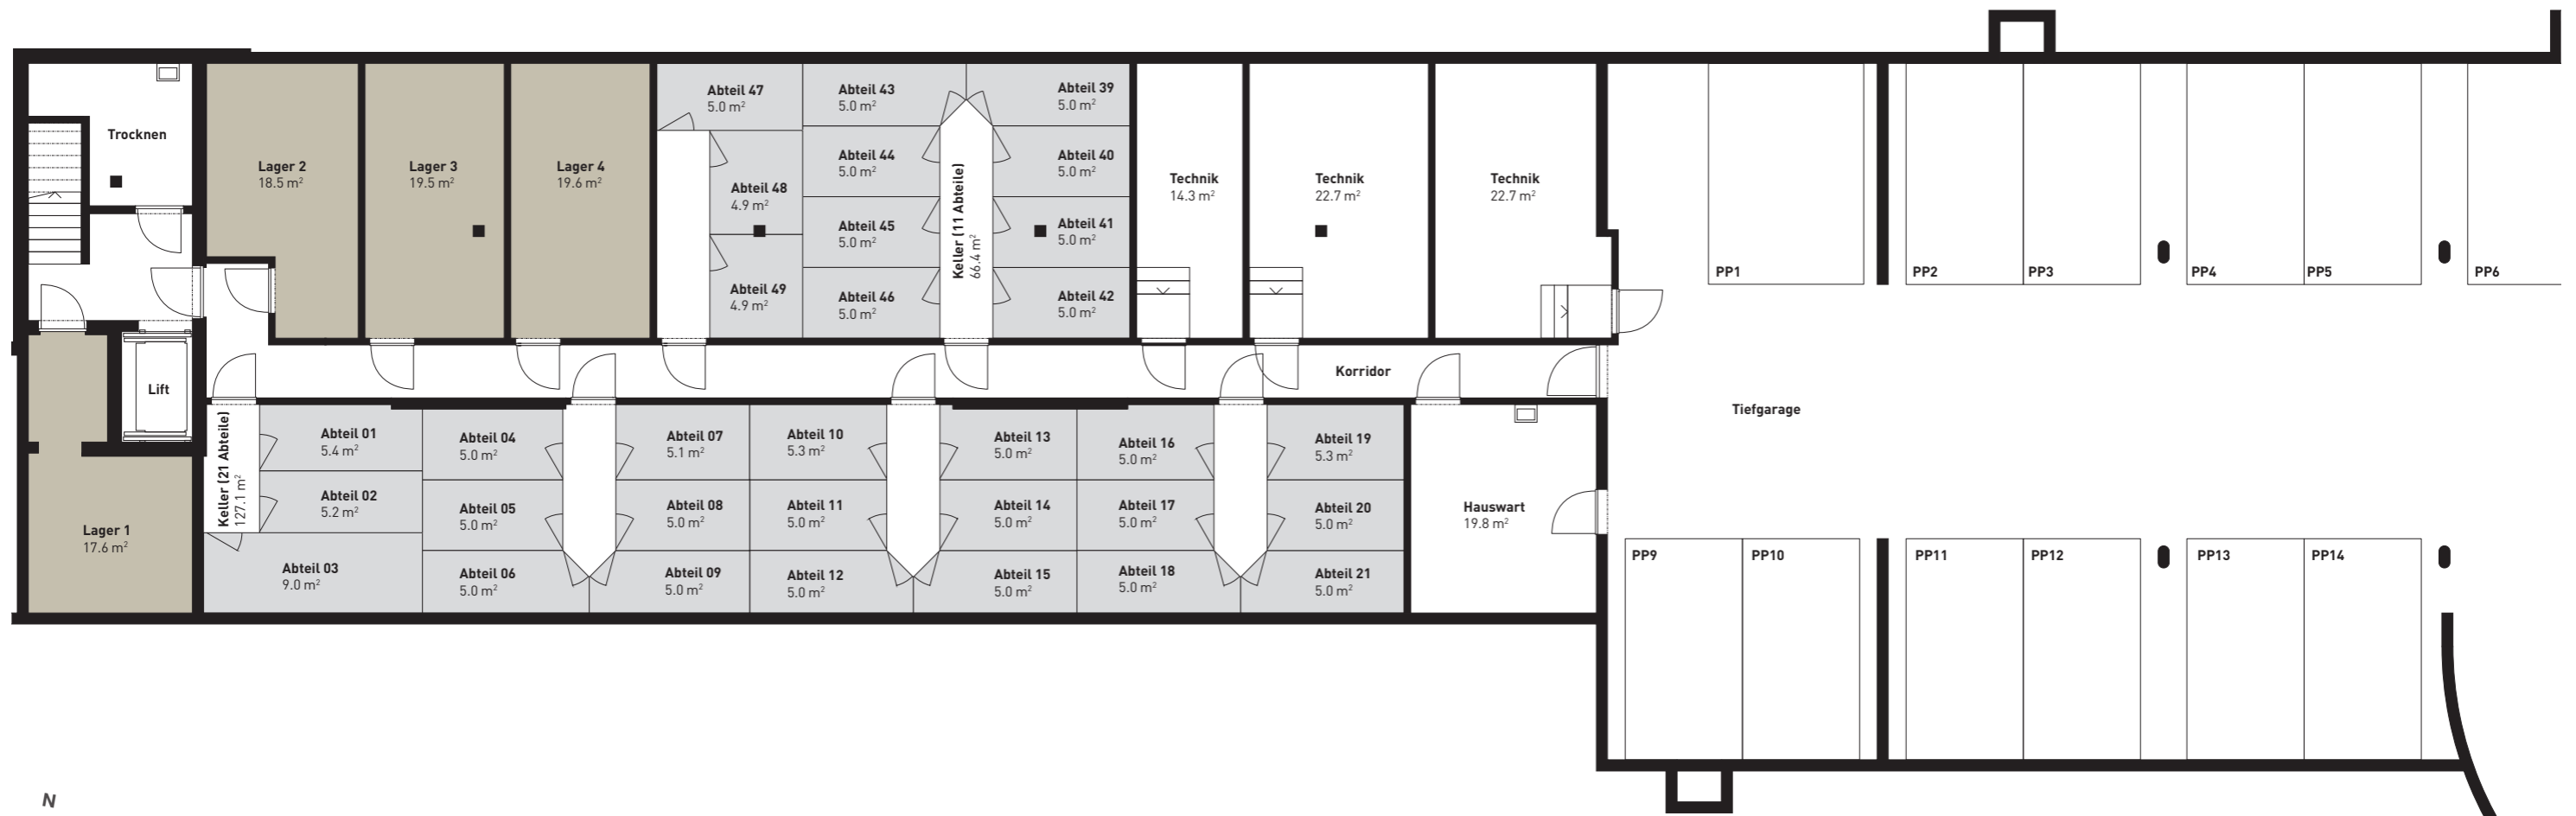

0 1 3 5m

Um diesen Plan im Massstab 1:150 betrachten zu können, muss er im Format A3 ausgedruckt werden.

WWW.WINTY.CH

Alle Angaben, Pläne, Zeichnungen usw. sind unverbindlich. Bei sämtlichen Flächenangaben handelt es sich um Circumasse. Änderungen bleiben bis Bauvollendung vorbehalten.